


RUE PARENT

LÉGENDE		EXISTANT	PROPOSÉ
REGARD SAN/AUN/REF/PLUV/EP.		⊙	⊙
PUISARD CIR./CAR/RECT		⊠	⊠
REGARD PUISARD		⊙	⊙
POSTE DE POMPAGE		⊠	⊠
BORNE D'INCENDIE		⊙	⊙
CHAMBRE DE VANNES		⊙	⊙
YANNE		⊙	⊙
RÉDUIT		⊙	⊙
BOUCHON		⊙	⊙
ENTRÉE DE SERVICE		⊙	⊙
ÉLEVATION		+002,000	+000,000
ÉGOUT SANITAIRE (PROFIL)		---	---
ÉGOUT FLUVIAL (PROFIL)		---	---
ÉGOUT FLUVIAL (PROFIL)		---	---
ÉGOUT UNITAIRE (PROFIL)		---	---
ÉGOUT UNITAIRE (PROFIL)		---	---
CONDUITE DE REFOULEMENT		---	---
CONDUITE DE REFOULEMENT (PROFIL)		---	---
CONDUITE EAU POTABLE (AQUEDUC)		---	---
CONDUITE EAU POTABLE (AQUEDUC) (PROFIL)		---	---
DRAIN PERFORÉ		---	---
PAVAGE		---	---
GRAVIER		---	---
TROTTOIR		---	---
BORDURE		---	---
CLÔTURE		---	---
GUÛSIÈRE		---	---
FOSSÉ		---	---
PONCEAU		---	---
HAUT DE TALUS		---	---
BAS DE TALUS		---	---
HAIE		---	---
LIGNE DE LOT		---	---
LIGNE D'EMPREISE		---	---
LIGNE DE CENTRE		---	---
LIMITE DES TRAVAUX		---	---
FEU DE CIRCULATION		---	---
LAMPADAIRE		---	---
SONDAGE/FORAGE (EN PLAN)		---	---
REPÈRES DE NIVELLEMENT		---	---
STATION D'ARPENTAGE		---	---
BORNE/TIGE DE FER		---	---
POTEAU ÉLECTRIQUE		---	---
POTEAU DE TÉLÉPHONE		---	---
POTEAU DE TÉLÉPHONE AVEC TRANSFO		---	---
POTEAU ÉLECTRIQUE/TELEPHONIQUE		---	---
HAUBAN		---	---
ELEC. ENFOU / REGARD / BJ		---	---
GAZ ENFOU / REGARD		---	---
TELEPHONE ENFOU / REGARD / BJ		---	---
CARBODISTRIBUTION ENFOU / REGARD		---	---

0	2019-02-15	ÉMIS POUR CONSTRUCTION	S.N.
A	2018-11-02	ÉMIS POUR COMMENTAIRES	S.N.
No	Date (a-m-j)	Description	Par

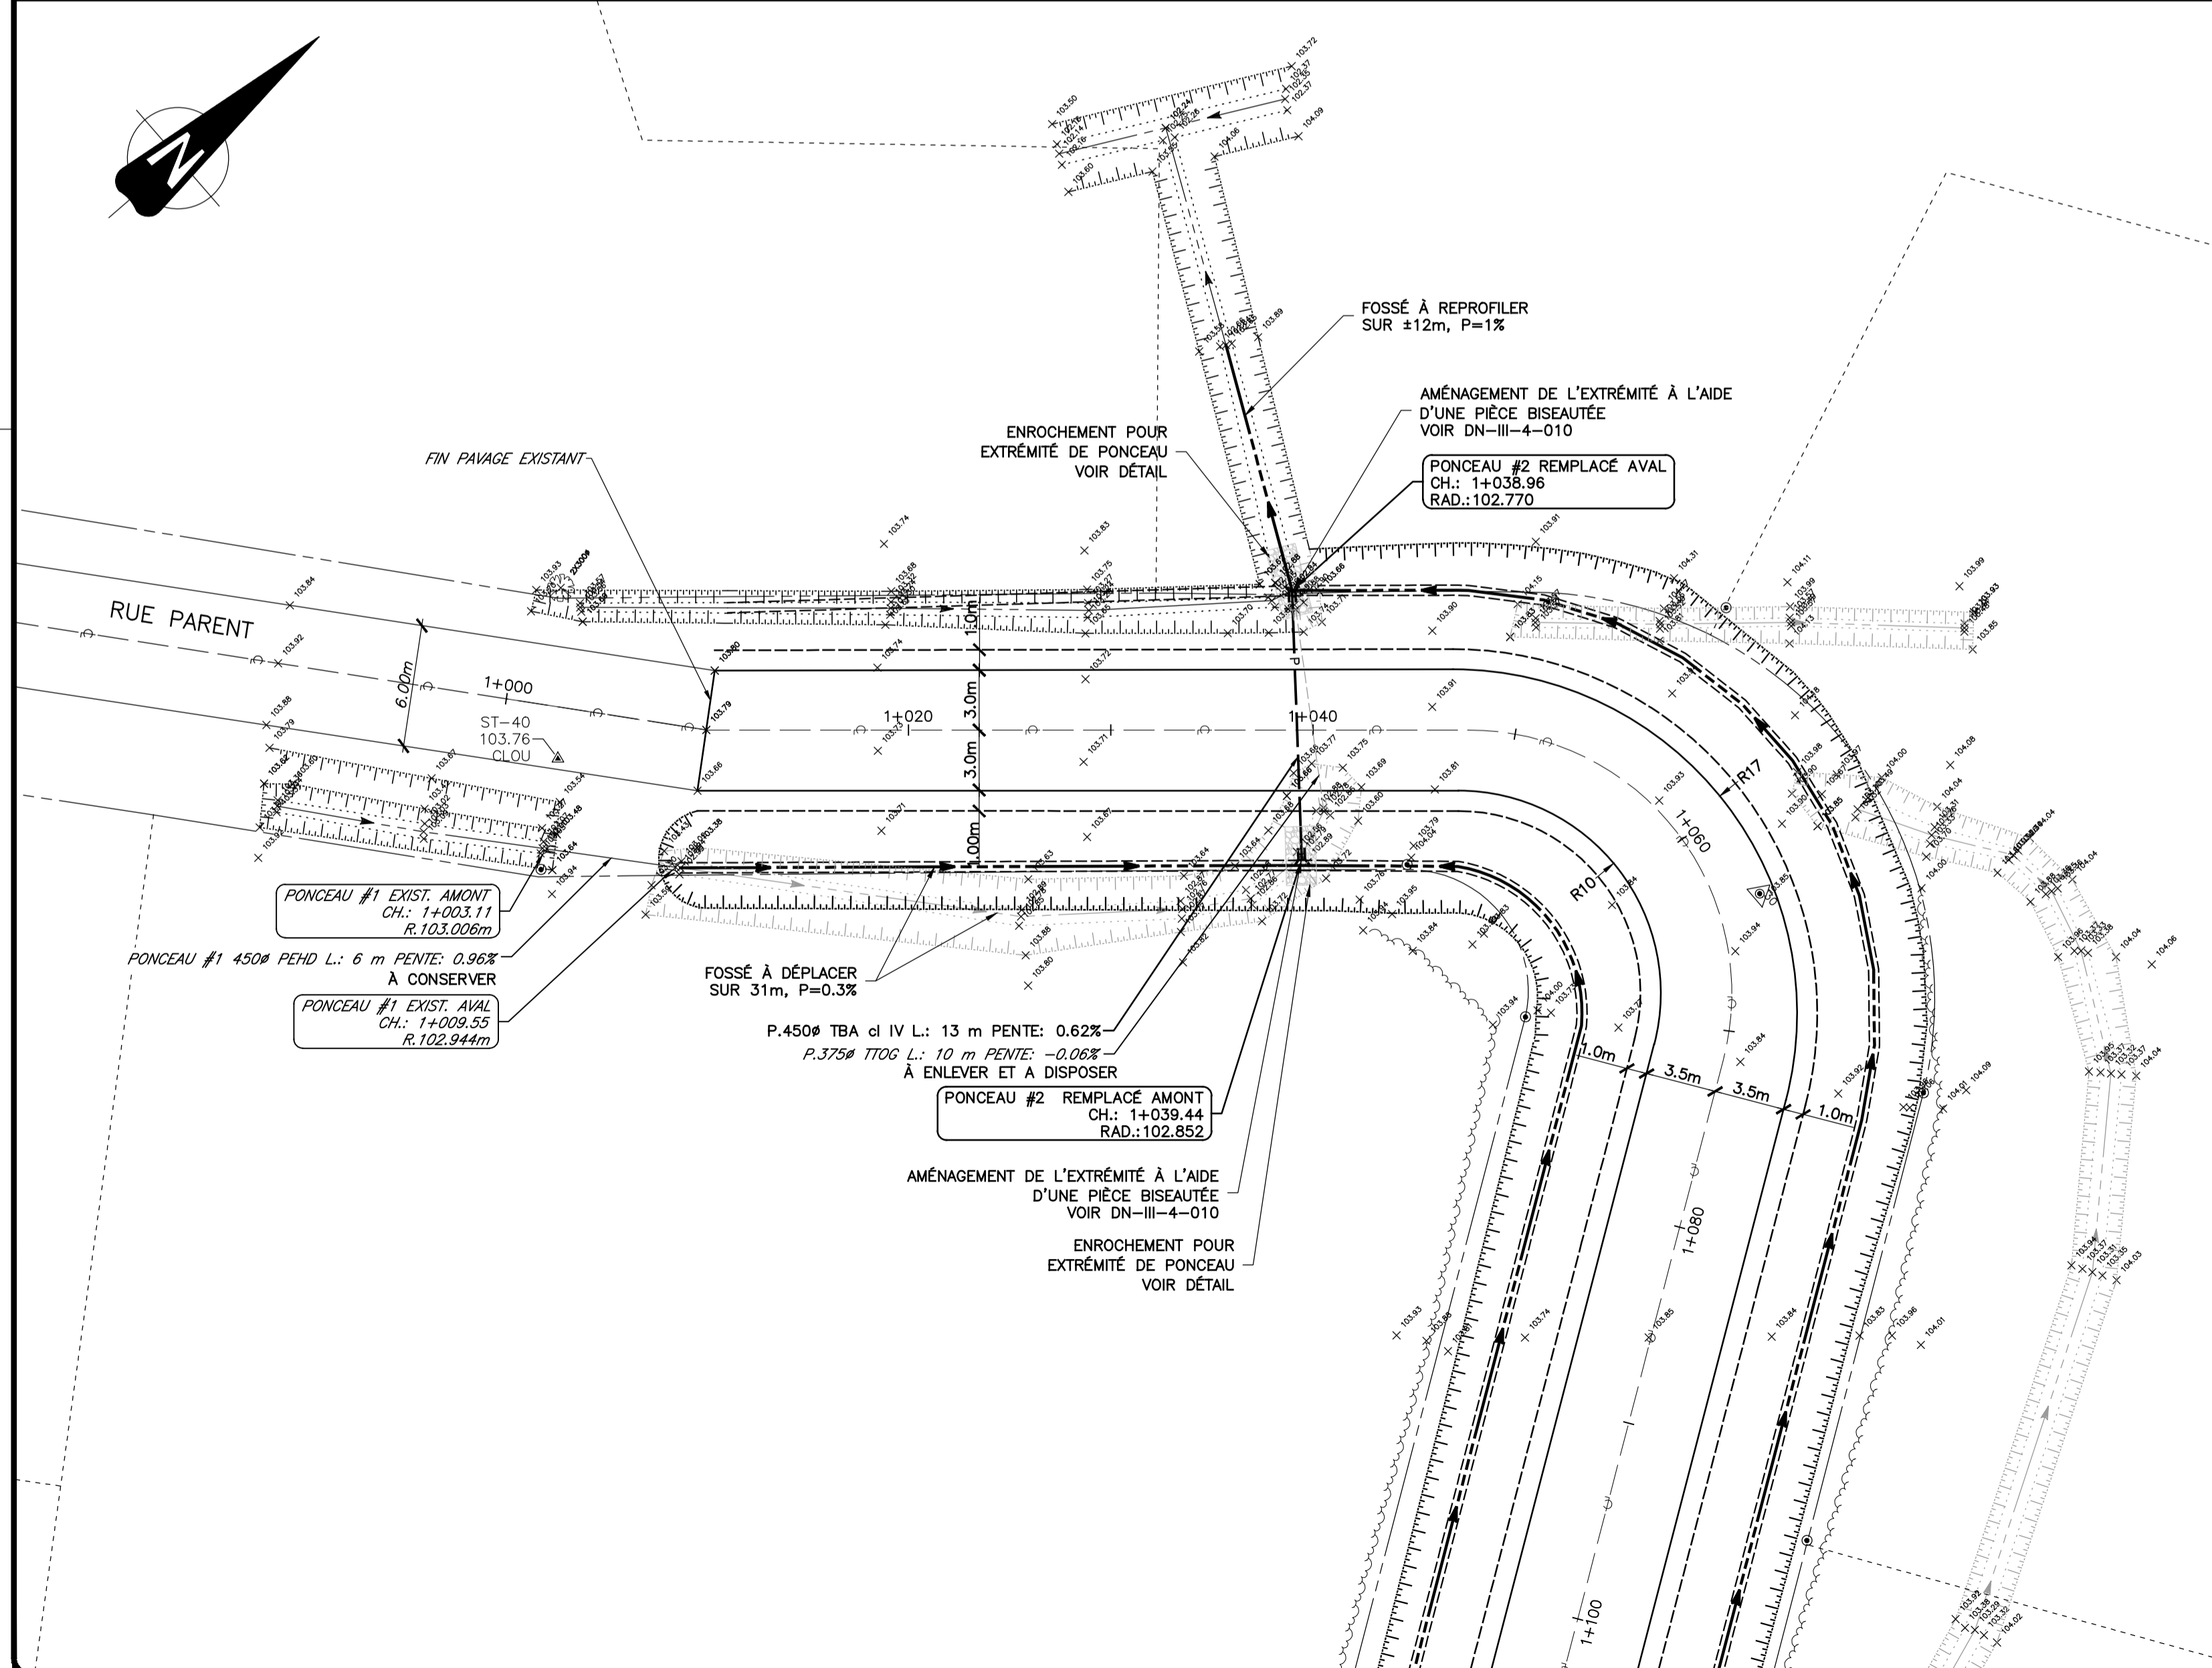

POUR CONSTRUCTION
2019-02-15

L'ORIGINAL DE CE DOCUMENT A ÉTÉ ÉMIS ET AUTHENTIFIÉ NUMÉRIQUEMENT. CETTE COPIE PAPIER NE DOIT PAS ÊTRE CONSIDÉRÉE COMME UN DOCUMENT ORIGINAL. L'ORIGINAL N'EST AUTHENTIFIÉ QUE POUR LA FINALITÉ POUR LEQUEL IL A ÉTÉ ÉMIS TEL QU'IDENTIFIÉ DANS LE CARTOUCHE.

Numéro de projet: MSSM-249237
 Titre du projet: Sainte-Séraphine - Rue Parent
 Méthode de relevé: Station-Totale Robotisée TS15 3" #18347 et GPS/Viva #18346
 Date du relevé: 12 septembre 2018

Relevé par: Mario Jutras, Technicien en Géodésie
 Système de coordonnées: NAD83 SCOPQ, Fuseau 8
 Géotde: CGVD28

Le relevé a été établi selon le point géodésique M00K0152 où une base radio a été installée pour référencer les stations 10 et 20.

M00K0152	405543.388	5081347.711	105.3	Repère Géodésique Intégré (SCOPQ)
10	403369.646	5083269.522	104.599	Clou 12"
20	403435.251	5083345.322	104.262	Clou 12"
25	403447.726	5083378.631	104.223	Repère Altimétrique (Clou sur un poteau électrique)



Les Services EXP inc.
 1-1-819.478.8191 | +1-819.478.2994
 150, rue Marchand, bureau 600
 Drummondville, QC J2C 4N1
 CANADA
 www.exp.com



- BÂTIMENT • DÉVELOPPEMENT DURABLE • ÉNERGIE •
- INDUSTRIEL • INFRASTRUCTURES •
- SOLS, MATÉRIAUX ET ENVIRONNEMENT •

Projet: **PROLONGEMENT DE LA RUE PARENT À SAINTE-SÉRAPHINE**

Titre: **RUE PARENT
CH.: 1+000 À 1+100
VUE EN PLAN ET PROFIL**

Préparé par: S. NAUD, ing.	Date: 2018-09-19	Feuille no: C-1
Équipe technique: S. NAUD, ing.	Echelle: 1:250	de: 4
Dossier no: DRU-00249237-A0	Revision: 0	
Dessiné par: J.-F. LEBLOND	Fichier électronique: DRU-00249237-C01	